


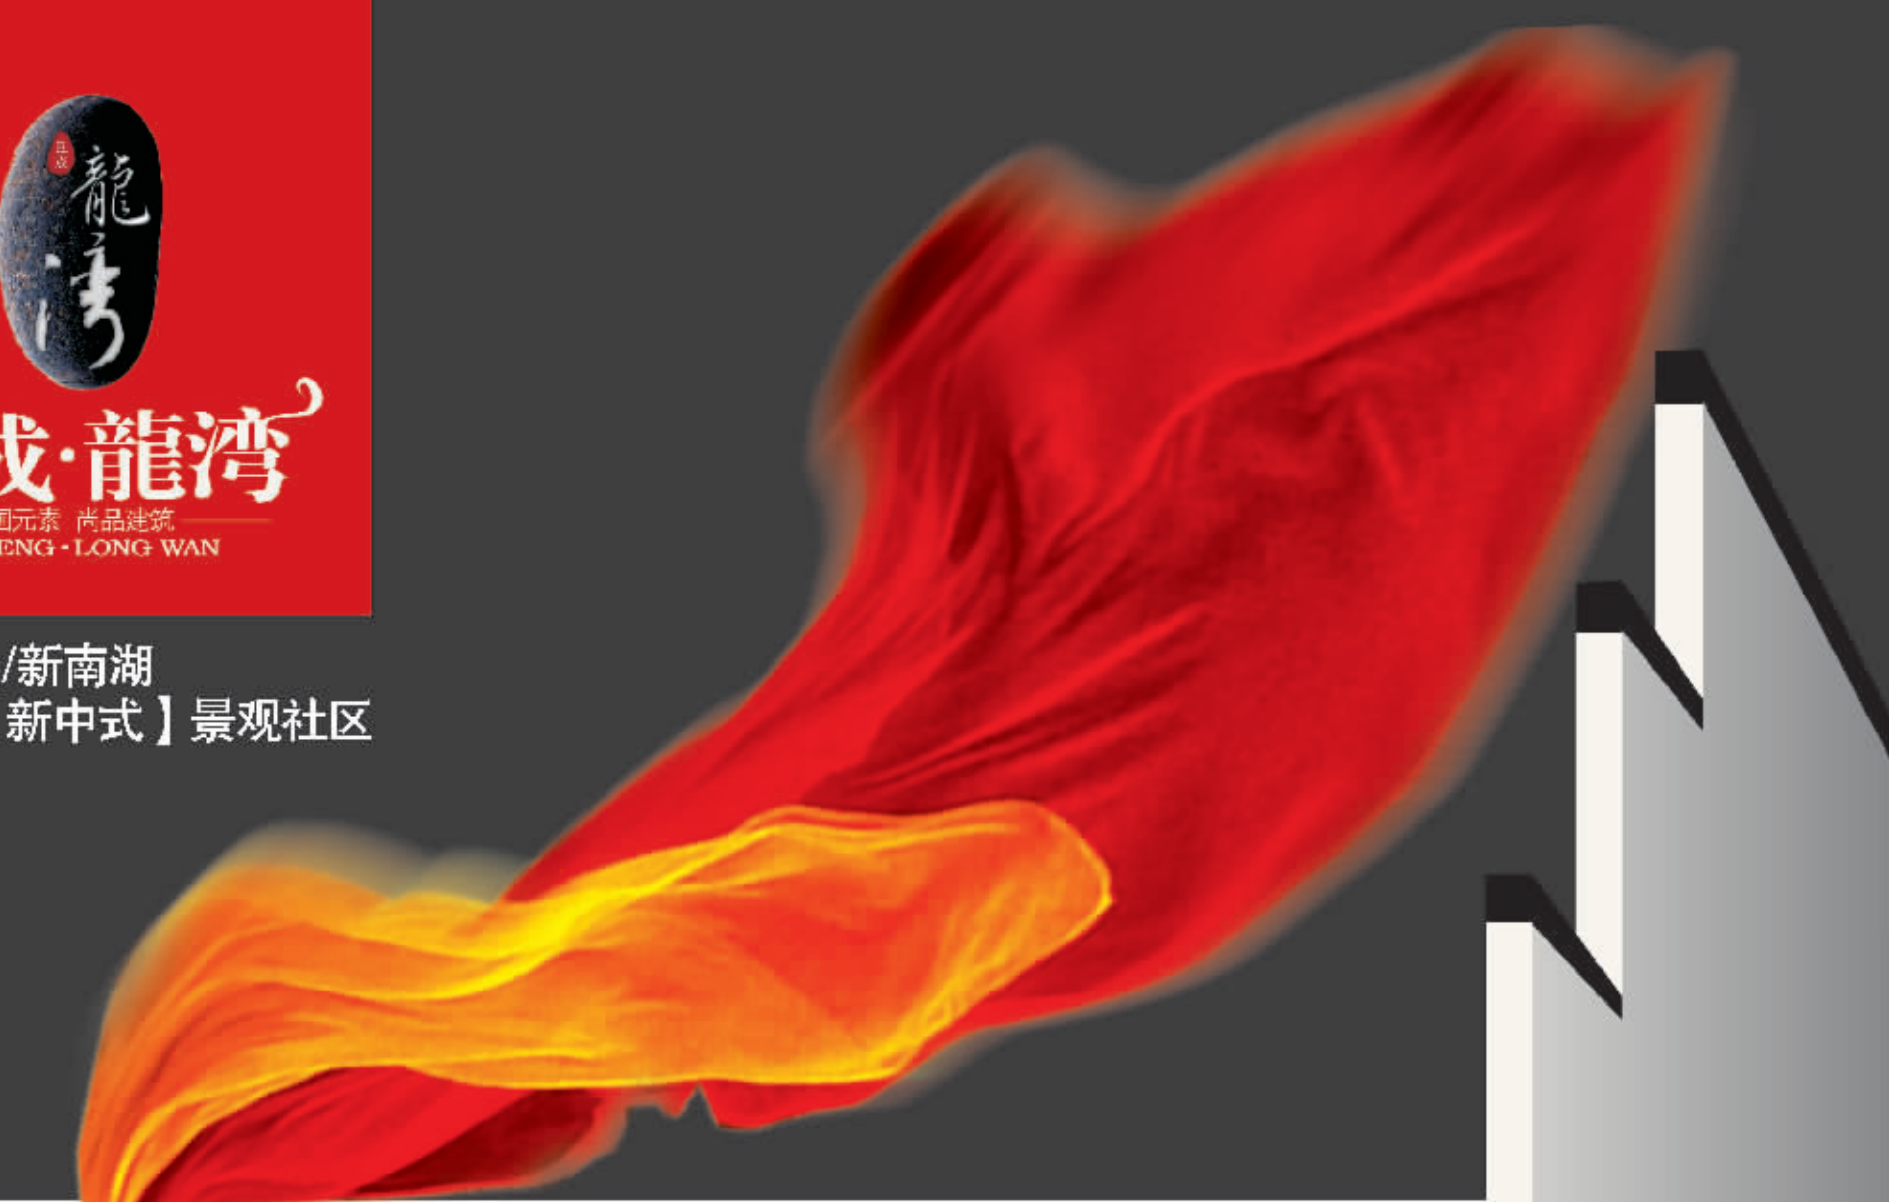

# 巨成·龍灣

中国元素 尚品建筑  
JU CHENG · LONG WAN

南岸中心/新南湖  
30万方【新中式】景观社区



巨成·龙湾  
南岸新南湖30万方新中式景观社区


## 6号楼10月12日盛大开盘

67-106平米可变两房三房，最大赠送面积近15平米  
开盘当天三重大礼，最高优惠达三万元

- ①买三房送8000元/套购房现金，买两房送5000元/套购房现金。
- ②开盘当天凭VIP卡购房享受每套5000元总价优惠。
- ③付款方式优惠：一次性付款9.7折，按揭9.8折。



**6号楼/1号房**  
/两房两厅/  
套内面积：75.11平米  
两房带院馆，赠送面积近10m<sup>2</sup>

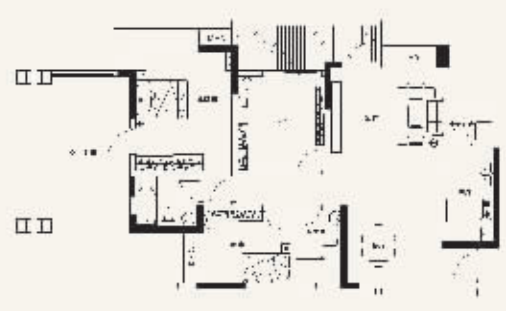

**6号楼/3号房奇数层**  
/三房两厅双卫/  
套内面积：106.14平米  
三房带超大空中花园，赠送面积近15m<sup>2</sup>



/经典户型面积约41-106平米 / 023-62766668

◆背依青麓南山，远眺浩淼长江，青山绿水居家宝坻。◆小桥流水，亭台楼阁，悠享高绿化率的山水园林。◆新中式建筑，简约创新院馆设计让生活与自然全面接触，并增大使用面积。◆距南坪核心商圈约2公里距离，麦德龙、新世纪超市举步即至，社区格调商业街，让都市生活便捷无忧。◆菜园坝大桥引桥由此经过，便利交通全线升级。◆位于江南大学城学府圈，浓厚的人文气息。

项目地址(销售中心)：南岸经开区青龙路8号(麦德龙旁) / 销售外展场：南坪步行街(珊瑚中学对面)

开发商：巨成集团 / 建筑设计：广东华城 / 景观设计：香港南普华泰 / 渝国土房管(2007)预字第(537)号

